## SZEREG 1

| POZIOM ODNIESIENIA PRZYJĘTY PRZY ZJEŹDZIE WYNOSI - 0,00 = 290,60 m n p m | |
|---|---|
| POZIOM POSADOWIENIA POSADZKI BUDYNKU MIERZONY OD POZIOMU ODNIESIENIA | |
| SEGMENT 1 | +2,95 = 293,55 m n p m |
| SEGMENT 2 | +2,60 = 293,20 m n p m |
| SEGMENT 3 | +2,25 = 292,85 m n p m |
| SEGMENT 4 | +1,90 = 292,50 m n p m |
| SEGMENT 5 | +1,55 = 292,15 m n p m |
| SEGMENT 6 | +1,20 = 291,80 m n p m |

## SZEREG 3

| POZIOM ODNIESIENIA PRZYJĘTY PRZY ZJEŹDZIE WYNOSI - 0,00 = 290,60 m n p m | |
|---|---|
| POZIOM POSADOWIENIA POSADZKI BUDYNKU MIERZONY OD POZIOMU ODNIESIENIA | |
| SEGMENT 16 | +4,35 = 294,95 m n p m |
| SEGMENT 17 | +4,00 = 294,60 m n p m |
| SEGMENT 18 | +3,65 = 294,25 m n p m |
| SEGMENT 19 | +3,30 = 293,90 m n p m |
| SEGMENT 20 | +2,95 = 293,55 m n p m |
| SEGMENT 21 | +2,60 = 293,20 m n p m |
| SEGMENT 22 | +2,25 = 292,85 m n p m |
| SEGMENT 23 | +1,90 = 292,50 m n p m |
| SEGMENT 24 | +1,55 = 292,15 m n p m |

## SZEREG 4

| POZIOM ODNIESIENIA PRZYJĘTY PRZY ZJEŹDZIE WYNOSI - 0,00 = 290,60 m n p m | |
|---|---|
| POZIOM POSADOWIENIA POSADZKI BUDYNKU MIERZONY OD POZIOMU ODNIESIENIA | |
| SEGMENT 25 | +4,45 = 295,05 m n p m |
| SEGMENT 26 | +4,10 = 294,70 m n p m |
| SEGMENT 27 | +3,75 = 294,35 m n p m |
| SEGMENT 28 | +3,40 = 294,00 m n p m |
| SEGMENT 29 | +3,05 = 293,65 m n p m |
| SEGMENT 30 | +2,70 = 293,30 m n p m |
| SEGMENT 31 | +2,35 = 292,95 m n p m |
| SEGMENT 32 | +2,00 = 292,60 m n p m |
| SEGMENT 33 | +1,65 = 292,25 m n p m |

## SZEREG 5

| POZIOM ODNIESIENIA PRZYJĘTY PRZY ZJEŹDZIE WYNOSI - 0,00 = 290,60 m n p m | |
|---|---|
| POZIOM POSADOWIENIA POSADZKI BUDYNKU MIERZONY OD POZIOMU ODNIESIENIA | |
| SEGMENT 34 | +5,10 = 295,70 m n p m |
| SEGMENT 35 | +4,75 = 295,35 m n p m |
| SEGMENT 36 | +4,40 = 295,00 m n p m |
| SEGMENT 37 | +4,05 = 294,65 m n p m |
| SEGMENT 38 | +3,70 = 294,30 m n p m |
| SEGMENT 39 | +3,35 = 293,95 m n p m |
| SEGMENT 40 | +3,00 = 293,60 m n p m |
| SEGMENT 41 | +2,65 = 293,25 m n p m |
| SEGMENT 42 | +2,30 = 292,90 m n p m |
| SEGMENT 43 | +1,95 = 292,55 m n p m |

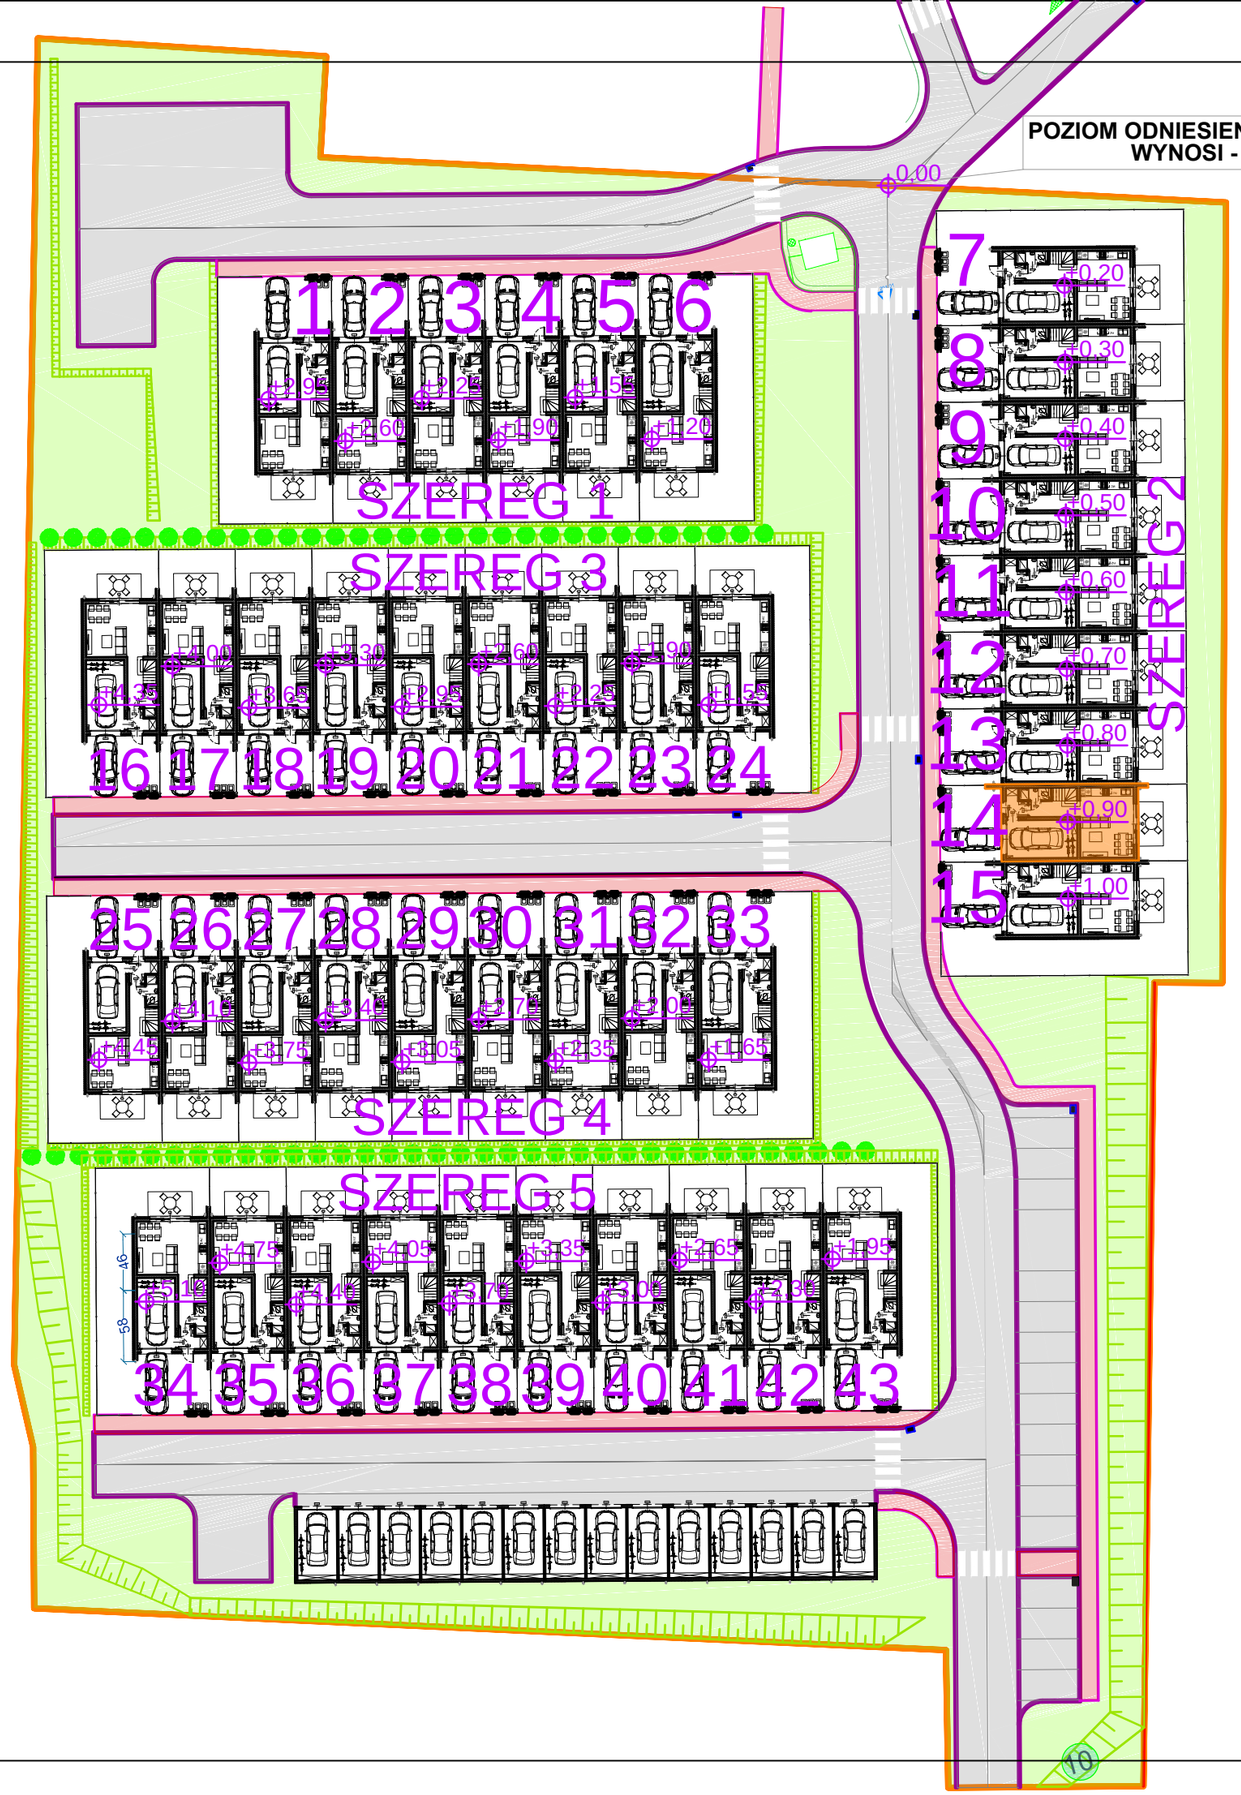


## SZEREG 2

| POZIOM ODNIESIENIA PRZYJĘTY PRZY ZJEŹDZIE WYNOSI - 0,00 = 290,60 m n p m | |
|---|---|
| POZIOM POSADOWIENIA POSADZKI BUDYNKU MIERZONY OD POZIOMU ODNIESIENIA | |
| SEGMENT 7 | +0,20 = 290,80 m n p m |
| SEGMENT 8 | +0,30 = 290,90 m n p m |
| SEGMENT 9 | +0,40 = 291,00 m n p m |
| SEGMENT 10 | +0,50 = 291,10 m n p m |
| SEGMENT 11 | +0,60 = 291,20 m n p m |
| SEGMENT 12 | +0,70 = 291,30 m n p m |
| SEGMENT 13 | +0,80 = 291,40 m n p m |
| SEGMENT 14 | +0,90 = 291,50 m n p m |
| SEGMENT 15 | +1,00 = 291,60 m n p m |

### SZEREG 2 SEGMENT 14

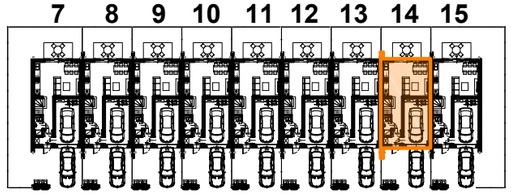


POZIOM POSADOWIENIA POSADZKI BUDYNKU
0,00 = 291,50 m n p m
+0,90 m OD POZIOMU ODNIESIENIA PRZYJĘTEGO
PRZY ZJEŹDZIE WYNOSZĄCEGO
0,00 = 290,60 m n p m

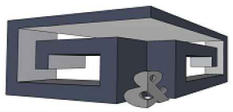

projekt

| | |
|---|---|
| Obiekt: | Budowa zespołu budynków mieszkalnych jednorodzinnych (łącznie 43 segmenty) w zabudowie szeregowej, budowa zespołu garaży (łącznie 14 garaży), budowa parkingu (łącznie 24 miejsca postojowe) wraz z infrastrukturą techniczno-drogową na działkach o numerach ewidencyjnych 413/55, 413/56, 413/57 i 413/58 obręb 0006 Klimontów przy ul. Rydza-Śmigłego w Sosnowcu |
| Inwestor: | Miejski Zarząd Budynków Mieszkalnych TBS Sp. z o.o. ul. Korczaka 7, 41-200 Sosnowiec |
| Adres inwestycji: | Działki nr: 413/55; 413/56; 413/57; 413/58; obręb: 0006 Klimontów jedn. ewid. 247501_1 M.Sosnowiec teren przy ul. Gwiezdna i ul. E.R.Śmigłego |
| Branża: | ARCHITEKTONICZNA |
| Numer budynku: | SZEREG 2 SEGMENT 14 |
| Nazwa rysunku: | PLAN SYTUACYJNY |

| | | | |
|---|---|---|---|
| Projektant: | mgr inż. arch. Karol Major<br>upr. do projektowania w specjalności architektonicznej bez ograniczeń nr 193/75/Pw | Podpis: | Skala: — |
| Sprawdzający: | mgr inż. arch. Piotr Zaborowski<br>upr. do projektowania w specjalności architektonicznej bez ograniczeń nr GP.IV.7342(56)/94 | Podpis: | Data: 01.2020 |
| Opracował: | mgr inż. Paweł Golc | Podpis: | Nr rys.: A-1 |