




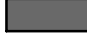




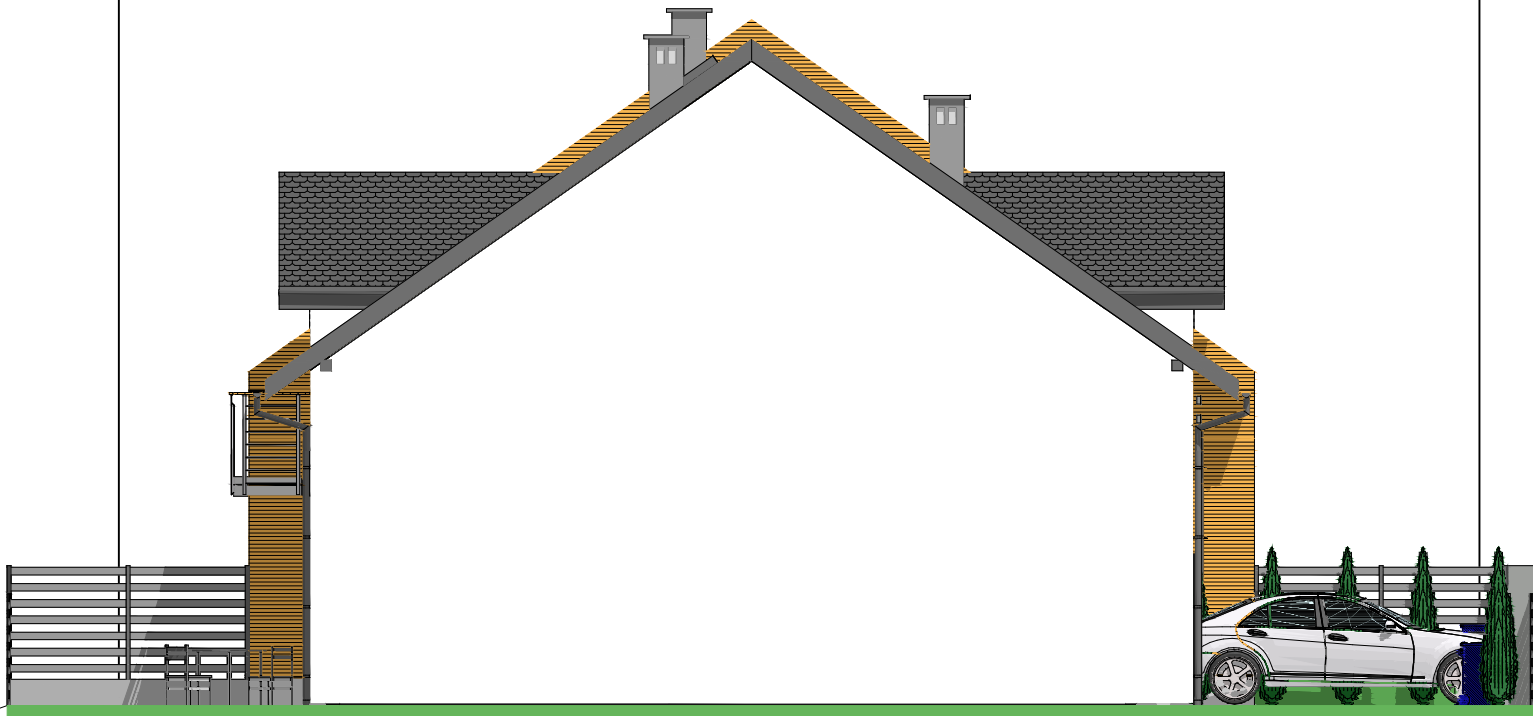


ELEWACJA PÓLNOCNA

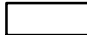

LEGENDA


-  ŚCIANY-TYNK SILIKATOWY KOLOR BIAŁY RAL9003
-  ŚCIANY-TYNK SILIKATOWY KOLOR CIEMNY SZARY RAL7037
-  ŚCIANY-DESKA TABULO - ELASTYCZNA OKŁADZINA
-  ŚCIENNA IMITUJĄCA DREWNO - KOLOR ŻŁOTY DĄB
-  FRONTY ŚCIAN ODDZIELENIA POŻAROWEGO - TYNK SILIKATOWY KOLOR CIEMNY SZARY RAL7037
-  KOMINY-TYNK SILIKATOWY KOLOR CIEMNY SZARY RAL7037
-  DACH-DACHÓWKA CEMENTOWA W KOLORZE GRAFITOWYM
-  OBRÓBKIE BLACHARSKIE KOLOR GRAFIT RAL7024
-  POZIOM AKTUALNEGO PRZEBIEGU
-  POZIOMU TERENU



projekt

SZEREG 2 SEGMENT 14

7 8 9 10 11 12 13 14 15

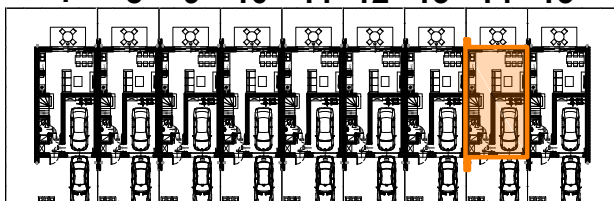

POZIOM POSADOWIENIA POSADZKI BUDYNKU
0,00 = 291,50 m n p m

+0,90 m OD POZIOMU ODNIESIENIA PRZYJĘTEGO
PRZY ZJEZDZIE WYNOŚZĄCEGO
0,00 = 290,60 m n p m



Objekt:	Budowa zespołu budynków mieszkalnych jednorodzinnych (łącznie 43 segmenty) w zabudowie szeregowej, budowa zespołu garaży (łącznie 14 garaży), budowa parkingu (łącznie 24 miejsca postojowe) wraz z infrastrukturą techniczno-drogową na działkach o numerach ewidencyjnych 413/55, 413/56, 413/57 i 413/58 obręb 0006 Klimontów przy ul. Rydza-Śmigłego w Sosnowcu		
Investor:	Miejski Zarząd Budynków Mieszkalnych TBS Sp. z o.o. ul. Korczaka 7, 41-200 Sosnowiec		
Adres inwestycji:	Działki nr: 413/55; 413/56; 413/57; 413/58; obręb: 0006 Klimontów jedn. ewid. 247501_1 M.Sosnowiec teren przy ul. Gwiazdna i ul. E.R.Śmigłego		
Branża:	ARCHITEKTONICZNA		
Numer budynku:	SZEREG 2 SEGMENT 14		
Nazwa rysunku:	ELEWACJA PÓLNOCNA		
Projektant:	mgr inż. arch. Karol Major upr. do projektowania w specjalności architektonicznej bez ograniczeń nr 193/75/Pw	Podpis:	Skala: 1:100
Sprawdzający:	mgr inż. arch. Piotr Zaborowski upr. do projektowania w specjalności architektonicznej bez ograniczeń nr GP.IV.7342(56)/94	Podpis:	Data: 01.2020
Opracował:	mgr inż. Paweł Gołc	Podpis:	Nr rys.: A-10