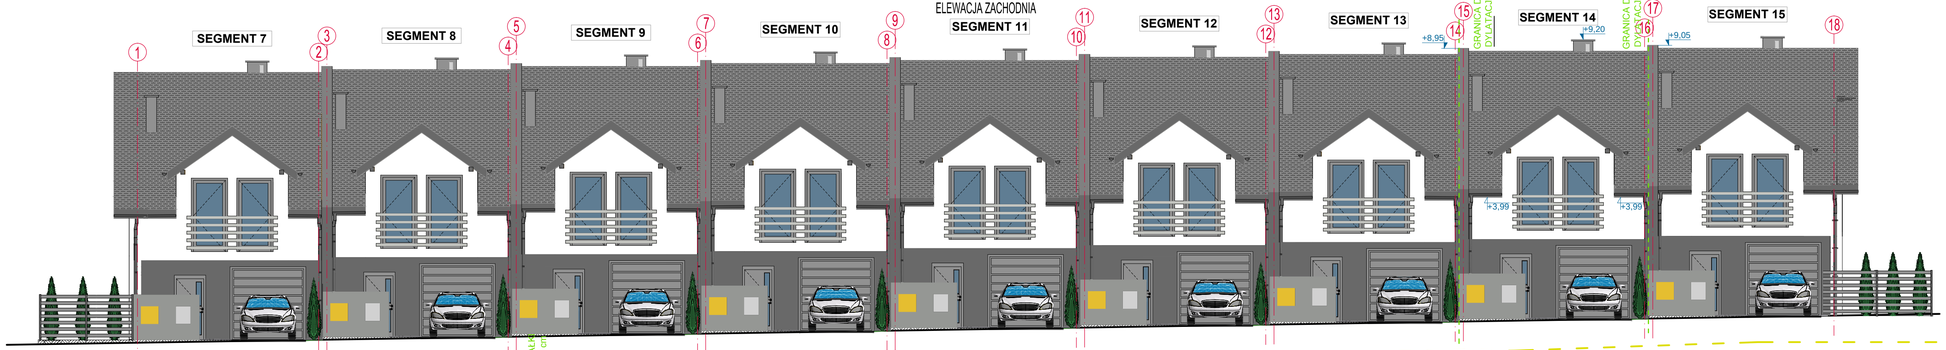

LEGENDA

- ŚCIANY-TYNK SILIKATOWY KOLOR BIAŁY RAL9003
- ŚCIANY-TYNK SILIKATOWY KOLOR CIEMNY SZARY RAL7037
- ŚCIANY-DESKA TABULO - ELASTYCZNA OKŁADZINA ŚCIENNA IMITUJĄCA DREWNO - KOLOR ZŁOTY DĄB
- FRONTY ŚCIAN ODDZIELENIA POŻAROWEGO - TYNK SILIKATOWY KOLOR CIEMNY SZARY RAL7037
- KOMINY-TYNK SILIKATOWY KOLOR CIEMNY SZARY RAL7037
- DACH-DACHÓWKA CEMENTOWA W KOLORZE GRAFITOWYM
- OBRÓBKI BLACHARSKIE KOLOR GRAFIT RAL7024
- POZIOM AKTUALNEGO PRZEBIEGU POZIOMU TERENU

SZEREG 2

POZIOM ODNIESIENIA PRZYJĘTY PRZY ZJEŹDZIE WYNOSI - 0,00 = 290,60 m n p m	
POZIOM POSADOWIENIA POSADZKI BUDYNKU MIERZONY OD POZIOMU ODNIESIENIA	
SEGMENT 7	+0,20 = 290,80 m n p m
SEGMENT 8	+0,30 = 290,90 m n p m
SEGMENT 9	+0,40 = 291,00 m n p m
SEGMENT 10	+0,50 = 291,10 m n p m
SEGMENT 11	+0,60 = 291,20 m n p m
SEGMENT 12	+0,70 = 291,30 m n p m
SEGMENT 13	+0,80 = 291,40 m n p m
SEGMENT 14	+0,90 = 291,50 m n p m
SEGMENT 15	+1,00 = 291,60 m n p m

SZEREG 2 SEGMENT 14

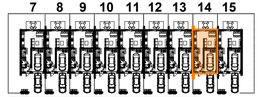

POZIOM POSADOWIENIA POSADZKI BUDYNKU
0,00 = 291,50 m n p m

+0,90 m OD POZIOMU ODNIESIENIA PRZYJETEGO PRZY ZJEŹDZIE WYNOSZĄCEGO 0,00 = 290,60 m n p m

projekt

Obiekt:	Budowa zespołu budynków mieszkalnych jednorodzinnych (łącznie 43 segmenty) w zabudowie szeregowej, budowa zespołu garaży (łącznie 14 garaży), budowa parkingu (łącznie 24 miejsca postojowe) wraz z infrastrukturą techniczno-drogową na działkach o numerach ewidencyjnych 413/55, 413/56, 413/57 i 413/58 obręb 0006 Klimontów przy ul. Rydza-Śmigłego w Sosnowcu
Inwestor:	Miejski Zarząd Budynków Mieszkalnych TBS Sp. z o.o. ul. Korczaka 7, 41-200 Sosnowiec
Adres inwestycji:	Działki nr: 413/55; 413/56; 413/57; 413/58; obręb: 0006 Klimontów jedn. ewid. 247501_1 M.Sosnowiec teren przy ul. Obwodnica i ul. E.R.Śmigłego
Branża:	ARCHITEKTONICZNA
Numer budynku:	SZEREG 2 SEGMENT 14
Nazwa rysunku:	ELEWACJA WSCHODNIA, ZACHODNIA
Projektant:	mgr inż. arch. Karol Major upr. do projektowania w specjalności architektonicznej bez ograniczeń nr 193/75/Pw
Sprawdzający:	mgr inż. arch. Piotr Zaborowski upr. do projektowania w specjalności architektonicznej bez ograniczeń nr GP.IV.7342/98/94
Opracował:	mgr inż. Paweł Golc
Projekt:	
Skala:	1:100
Data:	01.2020
Nr rys.	A-9
	130